



MĚSTSKÝ ÚŘAD RÝMAŘOV

Odbor dopravy a silničního hospodářství
náměstí Míru 230/1, 79501 Rýmařov



Váš dopis zn.

Spisová značka DASH 54/2016 BUC / 6
Č.J. MURY 11526/2016
Vyřizuje Hana Bučková
Telefon / Fax 554 254 266 / 554 254 112
E-mail: buckova@rymarov.cz

Datum 09.05.2016

Malá Štáhle

IČ: 00575968

Zast. starostou obce Ladislavem

Podhorským

Malá Štáhle č. 26

795 01 Rýmařov

Oznámení návrhu opatření obecné povahy Veřejná vyhláška

Stanovení místní úpravy provozu Díličí změna DZ „parkoviště u obecního domu -doplnění DZ o E9 (druh vozidla) Osobní do 3,5 t“

Městský úřad Rýmařov, odbor dopravy a silničního hospodářství, rozhodující v přenesené působnosti podle ustanovení § 61 odst. 1 písmene c) zákona č. 128/2000 Sb., o obcích (obecní zřízení), ve znění pozdějších předpisů, jako věcně a místně příslušný orgán státní správy ve věcech provozu na pozemních komunikacích, resp. stanovení místní a přechodné úpravy provozu na silnicích II. A III. třídy a místních komunikacích podle ustanovení § 124 odst. 1, 6 a ust. § 77 odst. 1 písm c) zákona č. 361/2000 Sb. o provozu na pozemních komunikacích a o změnách některých zákonů, ve znění pozdějších předpisů (dále jen „Zákon“) na základě žádosti podané Obcí Malá Štáhle, IČ: 00575968 Zast. starostou obce Ladislavem Podhorským, Malá Štáhle č. 26, 795 01 Rýmařov

z v e ř e j ň u j e **záměr k umístění dopravního značení**

v souladu s ust. § 171 a násl. části šesté zákona č. 500/2004 Sb., správní řád, ve znění pozdějších předpisů (dále jen „správní řád“) **návrh opatření obecné povahy – stanovení místní úpravy provozu na parkovišti u obecního domu v Malé Štáhli**“ (dále jen „návrh opatření“)

Předmětem návrhu opatření je:

- Trvalá úprava provozu na parkovišti u obecního domu v Malé Štáhli pozemek parcela č. 350 k.ú. Malá Štáhle, obec Malá Štáhle o **DZ E9 (druh vozidla) Osobní do 3,5 t** viz. situace, DZ bude umístěna na ppč. 23 k.ú. Malá Štáhle, obec Malá Štáhle, kdy žadatel doložil i souhlas vlastníka dotčeného ppč. 23 k.ú. Malá Štáhle, obec Malá Štáhle s umístěním dopravního značení.

Doklady o projednání:

- Na základě svolaného jednání a po provedeném místním šetření Obce Malá Štáhle, Zast. starostou obce Ladislavem Podhorským, Malá Štáhle č. 26, 795 01 Rýmařov;
- posouzení podaného požadavku zakresleného do situačního podkladu PČR, KŘ MSK, ÚO Bruntál, DI Bruntál ze dne 24.02.2016 pod č.j.: KRPT-34741/ČJ-2016-070106;

tel.: +420 554 254 100

IČO: 00296317

ID datové schránky: 7zkbugk

fax: +420 554 254 112

DIČ: CZ00296317

Úřední hodiny Po a St 08:00 – 11:30 a 12:30 – 17:00, mimo úřední hodiny pouze po předchozí domluvě.



www.rymarov.cz

Odůvodnění:

Jedná se o dílčí změnu dopravního značení (dále jen „DZ“) „parkoviště u obecního domu“, z důvodu zajištění větší bezpečnosti a plynulosti provozu na parkovišti.

Poučení:

Na základě žádosti Obcí Malá Štáhle, Zast. starostou obce Ladislavem Podhorským, Malá Štáhle č. 26, 795 01 Rýmařov o dílčí změnu dopravního značení (dále jen „DZ“) „parkoviště u obecního domu“, z důvodu zajištění větší bezpečnosti a plynulosti provozu.

K záměru umístění svislého dopravního značení na MK se kladně písemně vyjádřil orgán na úseku bezpečnosti a plynulosti provozu PČR, KŘ MSK, ÚO Bruntál, DI Bruntál ze dne 24.02.2016 pod č.j.: KRPT-34741/ČJ-2016-070106.

Městský úřad Rýmařov, odbor dopravy a silničního hospodářství, předkládá, v souladu s § 172 odst. 1 správního řádu, návrh opatření obecné povahy k umístění výše uvedeného dopravního značení.

V souladu s § 172 odst. 4 správního řádu může kdokoliv, jehož práva, povinnosti nebo zájmy mohou být opatřením obecné povahy přímo dotčeny, uplatnit u správního orgánu **písemné připomínky**.

V souladu s § 172 odst. 5 správního řádu vlastníci nemovitostí, jejichž práva, povinnosti nebo zájmy související s výkonem vlastnického práva mohou být opatřením obecné povahy přímo dotčeni, mohou podat **písemné odůvodněné námitky**.

Připomínky nebo námitky lze podat v termínu do **30 dnů ode dne zveřejnění** na úřední desce. Zmeškání úkonu nelze prominout.

Návrh opatření veřejné povahy je vyvěšen na dobu 15 dnů.

Bc. Renata Vyslyšelová v.r.

vedoucí odboru
dopravy a silničního hospodářství

za správnost
Hana Bučková
oprávněná osoba

příloha k nahlédnutí na odboru DSH:
2x situační zákresy navrženého DZ
1x stanovisko PČR

Toto oznámení musí být vyvěšeno nejméně pod dobu 15 dnů na úřední desce MěÚ Rýmařov a OÚ Malá Štáhle, současně zveřejněno též způsobem umožňujícím dálkový přístup a současně vráceno po ukončení lhůty našemu úřadu.



Vyvěšeno na úřední desce dne

Sejmuto z úřední desky dne

Podpis a razítko subjektu, který potvrzuje vyvěšení a sejmutí oznámení z úřední desky.

Doručí se:

žadateli

OÚ Malá Štáhle, Malá Štáhle č. 26, 795 01 Rýmařov

Další dotčené osoby

PČR, KŘ MSK, ÚO Bruntál, DI Bruntál, Partyzánská 7, 792 01 Bruntál





Pomáhat a chránit

POLICIE ČESKÉ REPUBLIKY, KRAJSKÉ ŘEDITELSTVÍ
MORAVSKOSLEZSKÉHO KRAJE

Územní odbor Bruntál
dopravní inspektorát

MURY 4576/2016
26.2.2016

Č.j.:KRPT-34741/ČJ-2016-070106

Bruntál 24. února 2016
odesláno DS

Městský úřad
odbor DaSH
R ý m a ř o v

Policie ČR, dopravní inspektorát Bruntál podle ustanovení § 77 odst.1 písm.a) a c) zákona č. 361/2000 Sb., o provozu na pozemních komunikacích a o změnách některých zákonů

vy j a d ř u j e s t a n o v i s k o

k užití místní a přechodné úpravy provozu a k užití zařízení pro provozní informace na silnicích a místních komunikacích v Rýmařově dle Vaší žádosti ze dne 11.2.2016 pod Č.j.:MURY 3376/2016 :

bod 1) - souhlasíme se umístěním DZ dle předloženého návrhu v obci ^{MALÁ} Velká Štáhle u Obecního domu.

Toto vyjádření stanoviska Policie ČR Bruntál je určeno pro místně příslušný úřad, odbor dopravy a silničního hospodářství jako podklad ke stanovení dopravního značení.

zpracoval: por. Ing. Jindřich Suchý

npor. Bc. Pavel Černý v.r.
Vedoucí DI Bruntál



Partyzánská 7
792 01 Bruntál

Tel.: +420 974 731 111
Fax: +420 974 731 929
Email: brdi@mvr.cz

MALÁ ŠTĀHLE

- PARKOVIŠTĚ U

OBEČNÍHO DOMU


IP 11a		<p>Parkoviště</p> <p>Značka označuje místo, kde je dovoleno zastavení a stání.</p> <p>Na značce nebo dodatkové tabulce může být vyznačen způsob stání na parkovišti nebo druh vozidla, pro které je parkoviště určeno.</p>
E 9		<p>Druh vozidla</p> <p>Tabulka omezuje platnost značky, pod kterou je umístěna, na vyznačený druh vozidla. K vyznačení druhů vozidel se užívají zejména příslušné určené symboly.</p>

"DRUH VOZIDLA"

OSOBNÍ DO 3,5 t

MALÁ ŠTĀHLE

■ Tisk Mapy

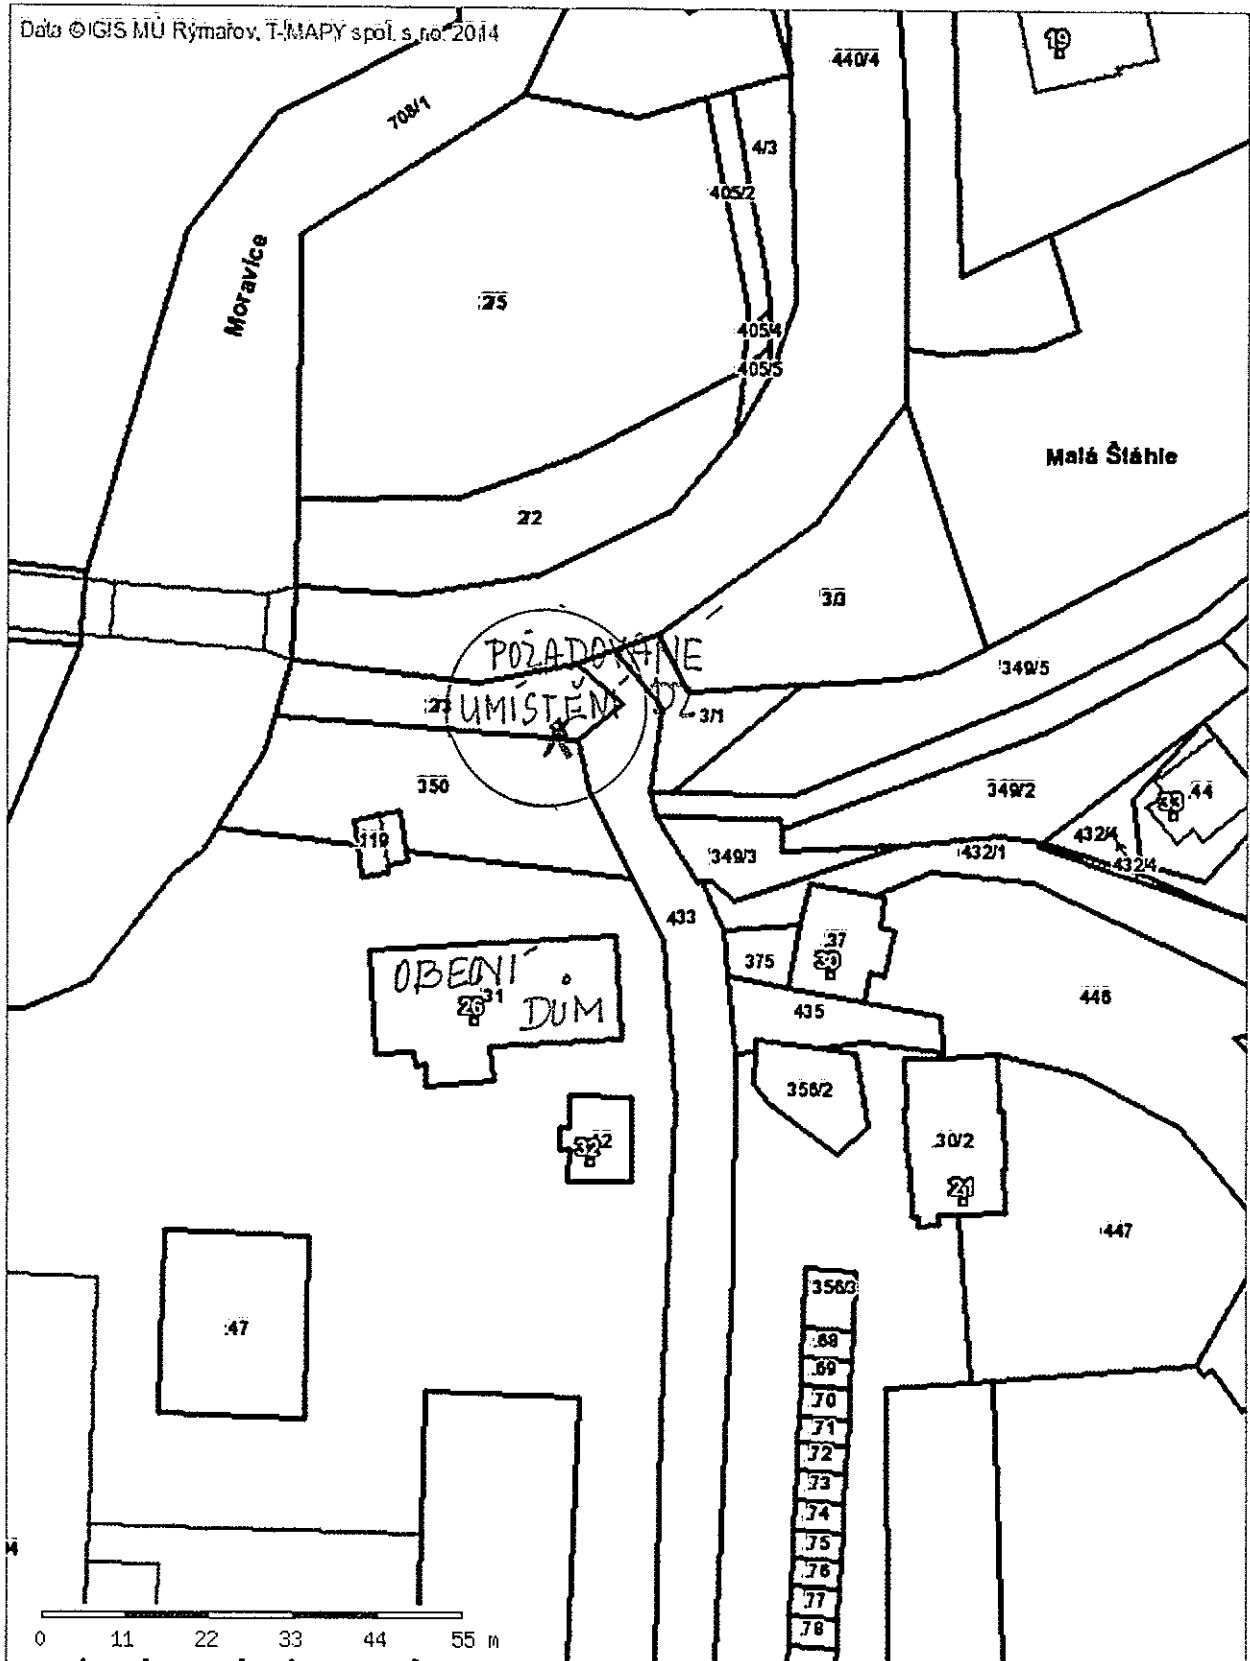

1:1000